KARTA REJESTRACYJNA MAPY DO CELÓW PROJEKTOWYCH

OBIEKT: m. Bobolice obręb 2 dz.59
Gmina: M. BOBOLICE
powiat koszaliński
województwo zachodniopomorskie

nazwa jednostki wykonawstwa geodezyjnego

SKALA: 1: 500
Układ współrzędnych: "2000"
Poziom odniesienia wysokości: Kronsztad '86

Wykonano w ramach roboty geodezyjnej:
KERG nr: 125–24/2012

Mapę do celów projektowych sporządzono przy wykorzystaniu:
1. mapy zasadniczej w skali 1 : 500
Sekcje: 5.212.34.11.3.1, 3.2.3.3.3.4
2. danych branżowych części uzbrojenia podziemnego
3. pomiaru zieleni wysokiej i pomników przyrody oraz pomiaru innych obiektów wskazanych przez projektanta
4. opracowanych geodezyjnie elementów planu zagospodarowania przestrzennego (linie rozgraniczające, linia regulacyjna, osie ulic)
5. Mapa do celów projektowych została wykonana bez ustalenia obciążeń służebnościami gruntowymi ujawnionymi w księgach wieczystych.

Kierownik roboty: Dariusz Kęsy nr. upr. 17488 1
(imię, nazwisko, nr i zakres upr.zaw.)

W zakresie opracowania znajdują się punkty osnowy geodezyjnej nr:
-

podlegające ochronie na podst. art. 15, art. 48 ust. 1 pkt 3 ustawy Prawo geodezyjne i kartograficzne

Na mapie do celów projektowych wykazano następujące uzgodnione przez ZUDP projekty sieci uzbrojenia terenu:
– brak
-
-

Granice i nr działek ewidencyjnych według danych PODGiK w Koszalinie z dnia: 4.07.2012r.

Dane dotyczące granic spełniają obowiązujące standardy techniczne./
Dane dotyczące granic nie spełniają obowiązujących standardów technicznych.
Stabilność _____ .

Metoda sporządzenia mapy: cyfrowa

Identyfikator:

Informacje dotyczące typu nośnika oraz zawartości nośnika z danymi cyfrowymi:
1. Typ nośnika: CD, DVD, inny: _____

Nazwa pliku	Wielkość	Data utworzenia
m. Bobolice dz.59.dxf	. KB	4.07.2012r.

Informacje dodatkowe:
1. Zakres pomiaru _____
2. Redakcja znaków zgodna z instrukcją techniczną K–1 (1979) / K–1 (Podstawowa Mapa Kraju z 1998r.)
3. Mapa nadaje się do celów projektowych w zakresie pomiaru.
4. Stopień kartometryczności mapy do celów projektowych jest zgodny z przepisami instrukcji technicznej K–1 (1979)/ K–1 (Podstawowa Mapa Kraju z 1998r.)
5. Wszystkie trwale obiekty budowlane podlegają wytyczeniu przez jednostkę wykonawstwa geodezyjnego.
6. Nie wyklucza się istnienia w terenie również uzbrojenia, o którym brak była informacji branżowych i nie zostało odnalezione w czasie inwentaryzacji geodezyjnej

Rejestracja:

Uzbrojenie opracowano na podstawie:
1. danych branżowych – z literą B
2. pośredniego ustalenia przebiegu aparaturą elektromagnetyczną – z literą A
3. bezpośrednich pomiarów powykonawczych – bez litery
W związku z tym w częściach 1 i 2 nie gwarantuje się kompletności, a dokładność położenia uzbrojenia na mapie może być niższa od dokładności kartometrycznej mapy.

Aktualność mapy do celów projektowych na dzień:
1.06.2012r.

Kierownik jednostki wykonawstwa geodezyjnego:

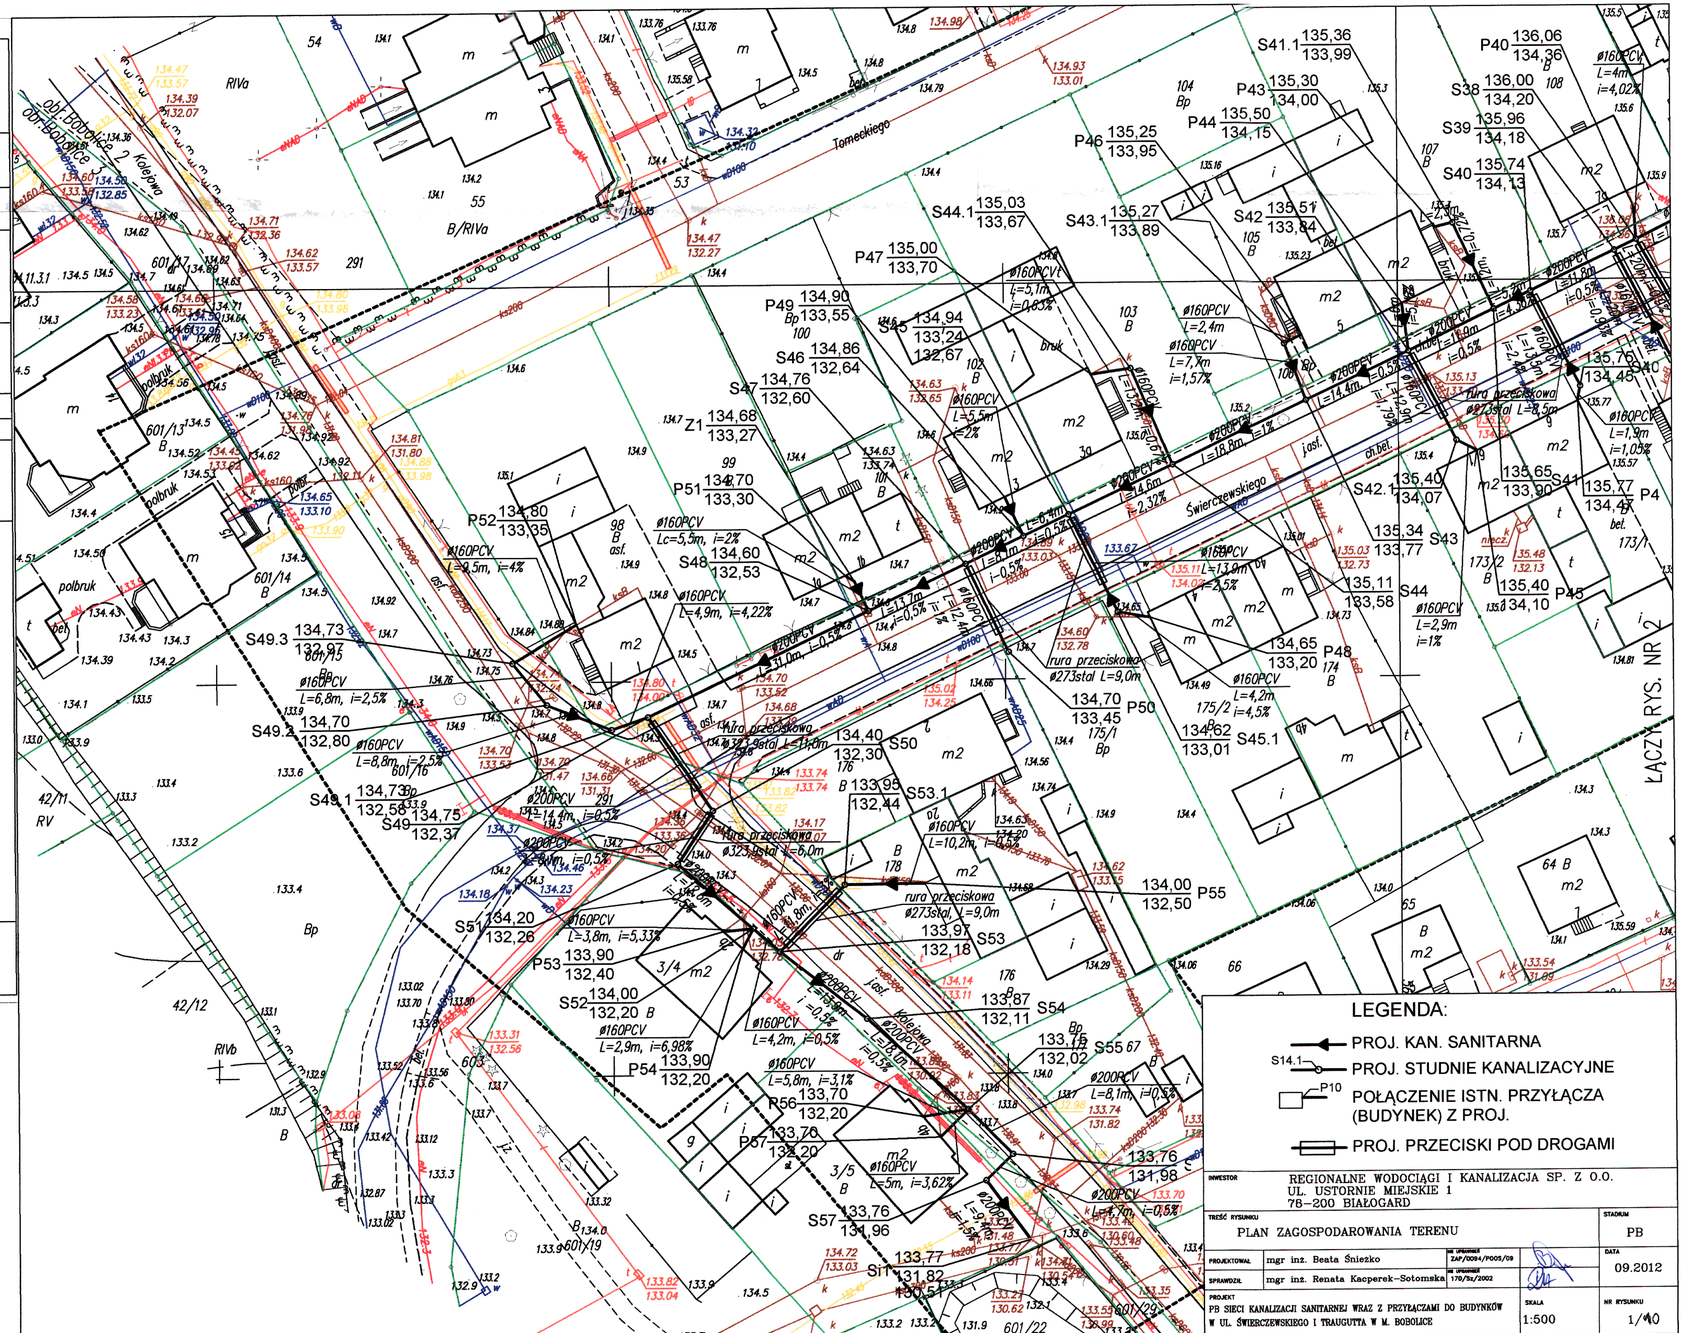

INWESTOR: REGIONALNE WODOCIĄGI I KANALIZACJA SP. Z O.O.
UL. USTORNIE MIEJSKIE 1
78–200 BIAŁOGARD

TREŚĆ RYSUNKU: PLAN ZAGOSPODAROWANIA TERENU

STADIUM: PB

PROJEKTOWAŁ: mgr inż. Beata Śnieżko — NR UPRAWNIEŃ: ZAP/0094/POOS/09

SPRAWDZIŁ: mgr inż. Renata Kacperek–Sotomska — NR UPRAWNIEŃ: 170/ZG/2002

DATA: 09.2012

PROJEKT: PB SIECI KANALIZACJI SANITARNEJ WRAZ Z PRZYŁĄCZAMI DO BUDYNKÓW W UL. ŚWIERCZEWSKIEGO I TRAUGUTTA W M. BOBOLICE

SKALA: 1:500

NR RYSUNKU: 1/10

ŁĄCZY RYS. NR 2