KARTA REJESTRACYJNA MAPY DO CELÓW PROJEKTOWYCH

OBIEKT: m. Bobolice obręb 2 dz.59 Gmina: M. BOBOLICE powiat koszaliński województwo zachodniopomorskie	nazwa jednostki wykonawstwa geodezyjnego
SKALA: 1: 500 Układ współrzędnych: "2000" Poziom odniesienia wysokości: Kronsztad '86	Wykonano w ramach roboty geodezyjnej: KERG nr:125-24/2012
Mapę do celów projektowych sporządzono przy wykorzystaniu: 1. mapy zasadniczej w skali 1 : 500 Sekcje:5.212.34.11.3.1,3.2,3.3,3.4 2. danych branżowych części uzbrojenia podziemnego 3. pomiaru zieleni wysokiej i pomników przyrody oraz pomiaru innych obiektów wskazanych przez projektanta 4. opracowanych geodezyjnie elementów planu zagospodarowania przestrzennego (linie rozgraniczające, linie regulujące, osie ulic) 5. Mapa do celów projektowych została wykonana bez ustalenia obciążeń służebnościami gruntowymi ujawnionymi w księgach wieczystych.	Kierownik roboty: Dariusz Kęsy nr. upr. 17488 1 (imię, nazwisko, nr i zakres upr.zaw.)
	W zakresie opracowania znajdują się punkty osnowy geodezyjnej nr: -
	podlegające ochronie na podst. art. 15, art. 48 ust. 1 pkt 3 ustawy Prawo geodezyjne i kartograficzne
Na mapie do celów projektowych wykazano następujące uzgodnione przez ZUDP projekty sieci uzbrojenia terenu: - brak - -	Granice i nr działek ewidencyjnych według danych PODGiK w Koszalinie z dnia: 4.07.2012r. Dane dotyczące granic spełniają obowiązujące standardy techniczne./ Dane dotyczące granic nie spełniają obowiązujących standardów technicznych. Szkice: _____ .
	Metoda sporządzenia mapy: cyfrowa
	Identyfikator:

Informacje dotyczące typu nośnika oraz zawartości nośnika z danymi cyfrowymi:

1. Typ nośnika: CD, DVD, inny: _____

Nazwa pliku	Wielkość	Data utworzenia
m. Bobolice dz.59.dxf	. KB	4.07.2012r.

Informacje dodatkowe:

1. Zakres pomiaru _____
2. Redakcja znaków zgodna z instrukcją techniczną K-1 (1979) / K-1 (Podstawowa Mapa Kraju z 1998r.)
3. Mapa nadaje się do celów projektowych w zakresie pomiaru.
4. Stopień kartometryczności mapy do celów projektowych jest zgodny z przepisami instrukcji technicznej K-1 (1979)/ K-1 (Podstawowa Mapa Kraju z 1998r.)
5. Wszystkie trwałe obiekty budowlane podlegają wytyczeniu przez jednostkę wykonawstwa geodezyjnego.
6. Nie wykluczа się istnienia w terenie również uzbrojenia, o którym brak było informacji branżowych i nie zostało odnalezione w czasie inwentaryzacji geodezyjnej

Rejestracja:

Uzbrojenie opracowano na podstawie:

1. danych branżowych - z literą B
2. pośredniego ustalenia przebiegu aparaturą elektromagnetyczną - z literą A
3. bezpośrednich pomiarów powykonawczych - bez litery

W związku z tym w częściach 1 i 2 nie gwarantuje się kompletności, a dokładność położenia uzbrojenia na mapie może być niższa od dokładności kartometrycznej mapy.

Aktualność mapy do celów projektowych na dzień:

1.06.2012r.

Kierownik jednostki wykonawstwa geodezyjnego:

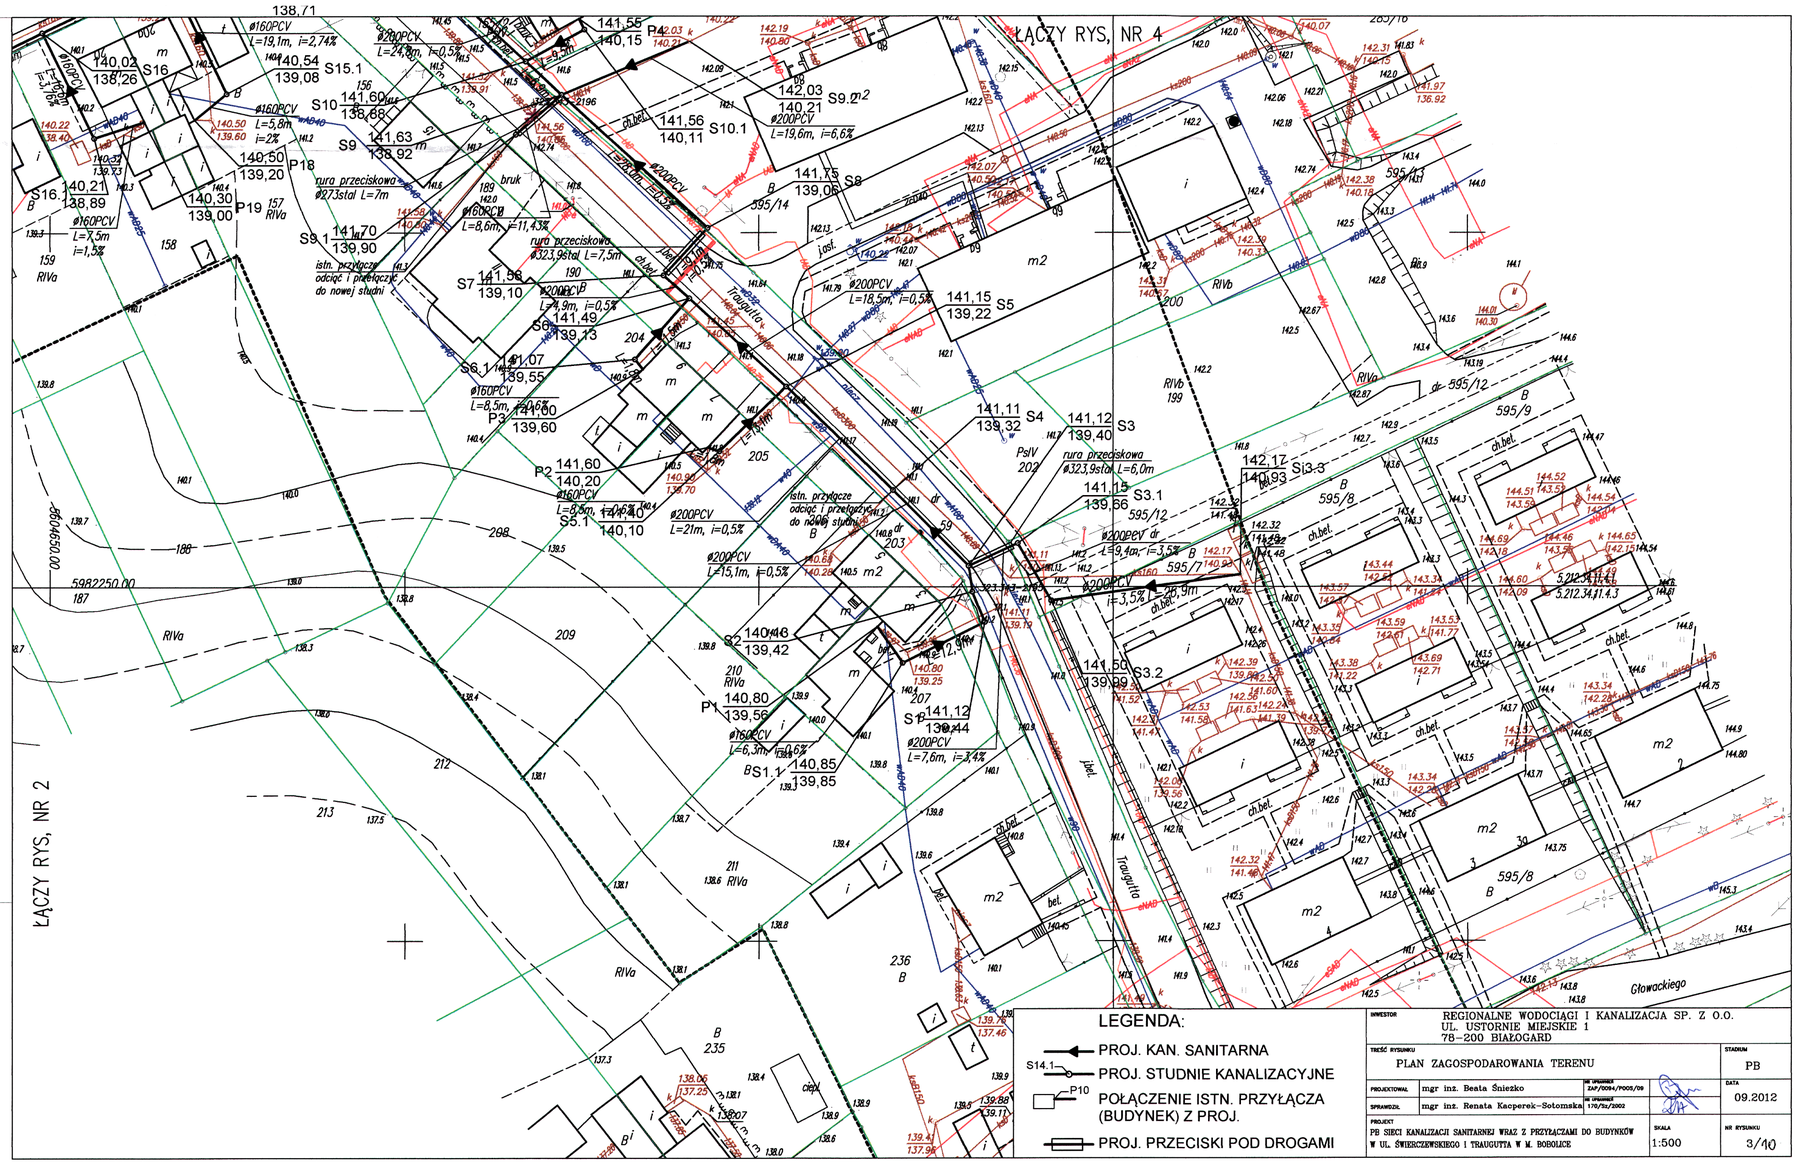

INWESTOR	REGIONALNE WODOCIĄGI I KANALIZACJA SP. Z O.O. UL. USTORNIE MIEJSKIE 1 78-200 BIAŁOGARD		
TREŚĆ RYSUNKU	PLAN ZAGOSPODAROWANIA TERENU		STADIUM PB
PROJEKTOWAŁ	mgr inż. Beata Śniezko	nr uprawnień ZUP/0094/POOS/09	DATA 09.2012
SPRAWDZIŁ	mgr inż. Renata Kacperek-Sotomska	nr uprawnień 170/SL/2002	
PROJEKT	PB SIECI KANALIZACJI SANITARNEJ WRAZ Z PRZYŁĄCZAMI DO BUDYNKÓW W UL. ŚWIERCZEWSKIEGO I TRAUGUTTA W M. BOBOLICE	SKALA 1:500	NR RYSUNKU 3/10