


UWAGA:
Nie wyklucza się istnienia niezidentyfikowanego uzbrojenia podziemnego. W przypadku odstępstw od przyjętych w projekcie danych, na etapie wykonawstwa, wprowadzić korekty na budowie w uzgodnieniu z projektantem i RWK Białogard

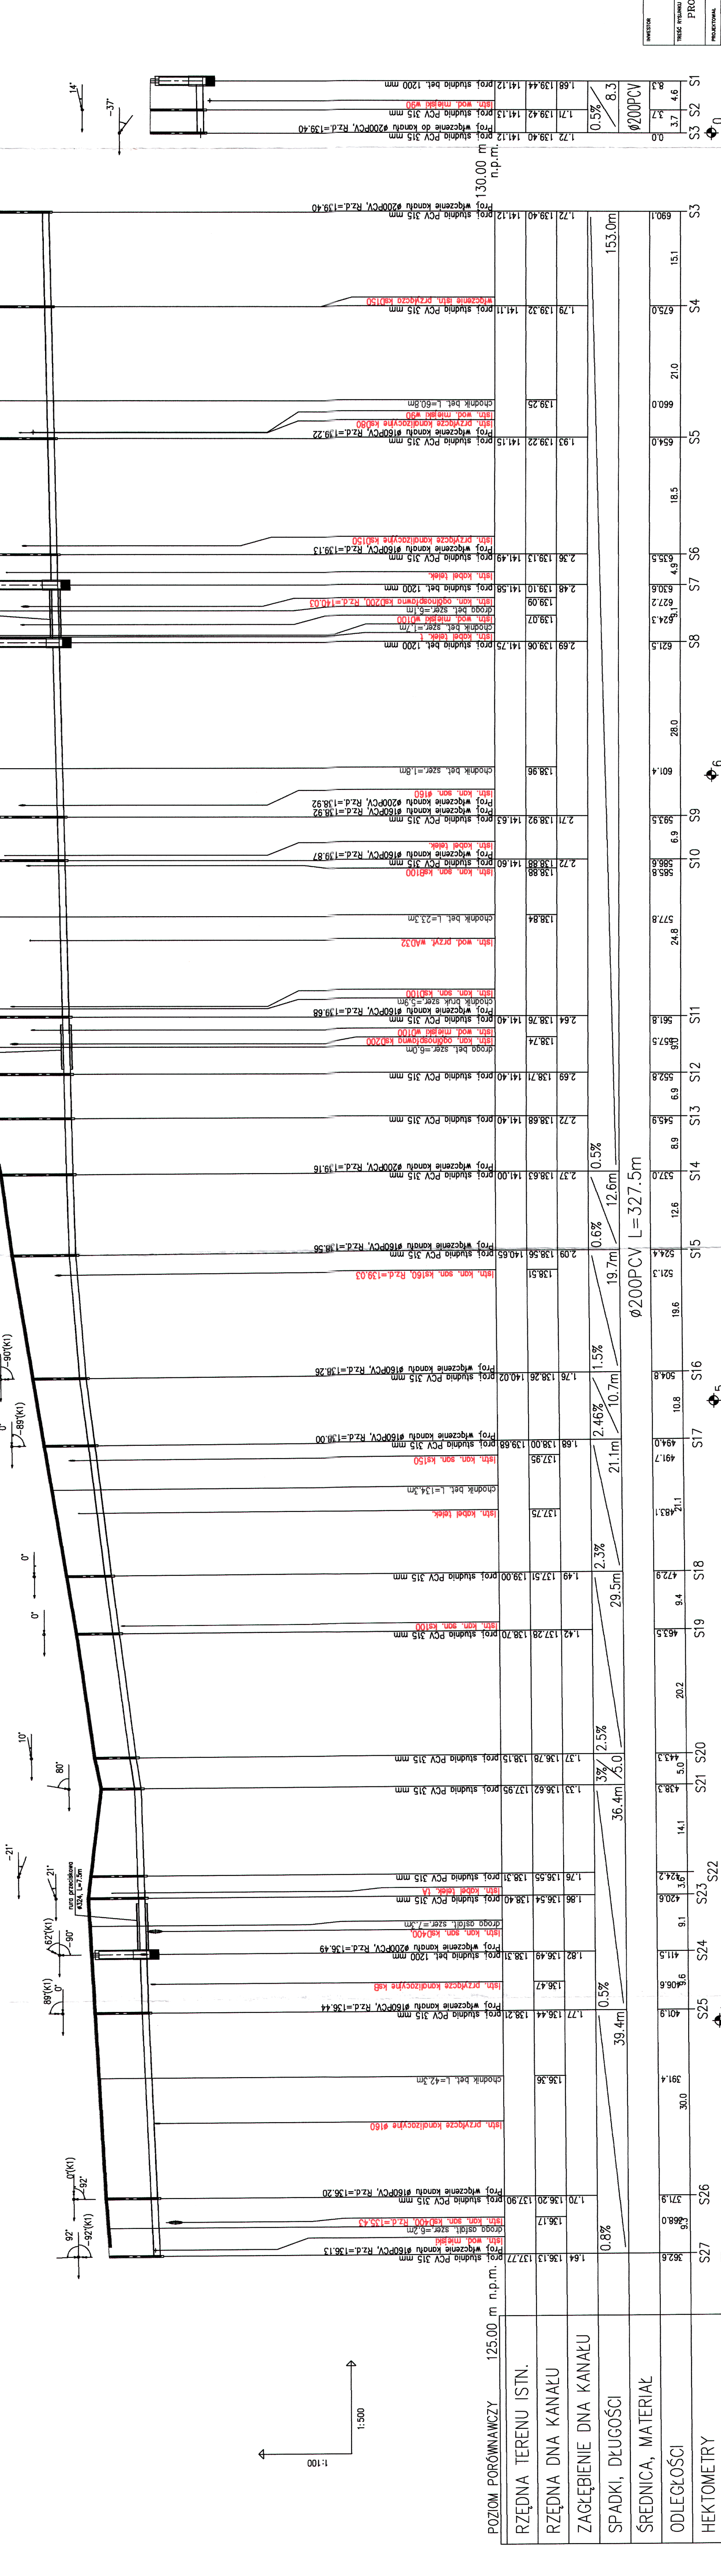

STACJA	ODLEGŁOŚĆ [m]	WYSOKOŚĆ [m n.p.m.]	PROJEKT WŁASNOŚĆ
S27	362.6	136.13	137.77
S26	371.9	136.20	137.90
S25	401.9	136.44	138.21
S24	411.5	136.49	138.31
S23	420.6	136.54	138.40
S22	424.2	136.55	138.31
S21	438.3	136.62	138.15
S20	443.3	136.78	138.15
S19	463.5	137.28	138.70
S18	472.9	137.51	139.00
S17	491.7	137.95	139.68
S16	504.8	138.26	140.02
S15	524.4	138.56	140.65
S14	537.0	138.63	141.00
S13	545.9	138.68	141.40
S12	552.8	138.71	141.40
S11	561.8	138.76	141.40
S10	568.6	138.88	141.60
S9	595.5	138.92	141.63
S8	621.5	139.06	141.75
S7	630.6	139.10	141.58
S6	639.5	139.13	141.49
S5	654.0	139.22	141.15
S4	675.0	139.32	141.11
S3	690.1	139.44	141.12

PROJEKT	SPRAWCA	PROJEKTOWAŁ	DATA	STACJA
PROJEKT	mgr inż. Renata Kupełek-Solomka	mgr inż. Renata Kupełek-Solomka	09.2012	PB
SPRAWCA	mgr inż. Renata Kupełek-Solomka	mgr inż. Renata Kupełek-Solomka	09.2012	PB
PROJEKTOWAŁ	mgr inż. Renata Kupełek-Solomka	mgr inż. Renata Kupełek-Solomka	09.2012	PB
DATA	09.2012	09.2012	09.2012	PB
STACJA	S27-S1	S27-S1	S27-S1	PB

REGIONALNE WODOCIĄGI I KANALIZACJA SP. Z O.O.
UL. USTORNIĘ MIEJSKIE 1
78-200 BIAŁOGARD

PROFIL KANALIZACJI SANITARNEJ – SIEĆ ODC. S27-S1

PROJEKT WŁASNOŚĆ

mgr inż. Renata Kupełek-Solomka

mgr inż. Renata Kupełek-Solomka

mgr inż. Renata Kupełek-Solomka

09.2012

09.2012

09.2012

PB

1:100/500

6/10

POZIOM PORÓWNAWCZY 1:100

1:500

POZIOM PORÓWNAWCZY 125.00 m n.p.m.

RZĘDNA TERENU ISTN.

RZĘDNA DNA KANAŁU

ZAGŁĘBIENIE DNA KANAŁU

SPADKI, DŁUGOŚCI

ŚREDNICA, MATERIAŁ

ODLEGŁOŚCI

HEKTOMETRY