


UWAGA:  
Nie wyklucza się istnienia niezidentyfikowanego  
uzbrojenia podziemnego. W przypadku odstępstw od  
przyjętych w projekcie danych, na etapie  
wykonawstwa, wprowadzić korekty na budowie w  
uzgodnieniu z projektantem i RWK Białogard

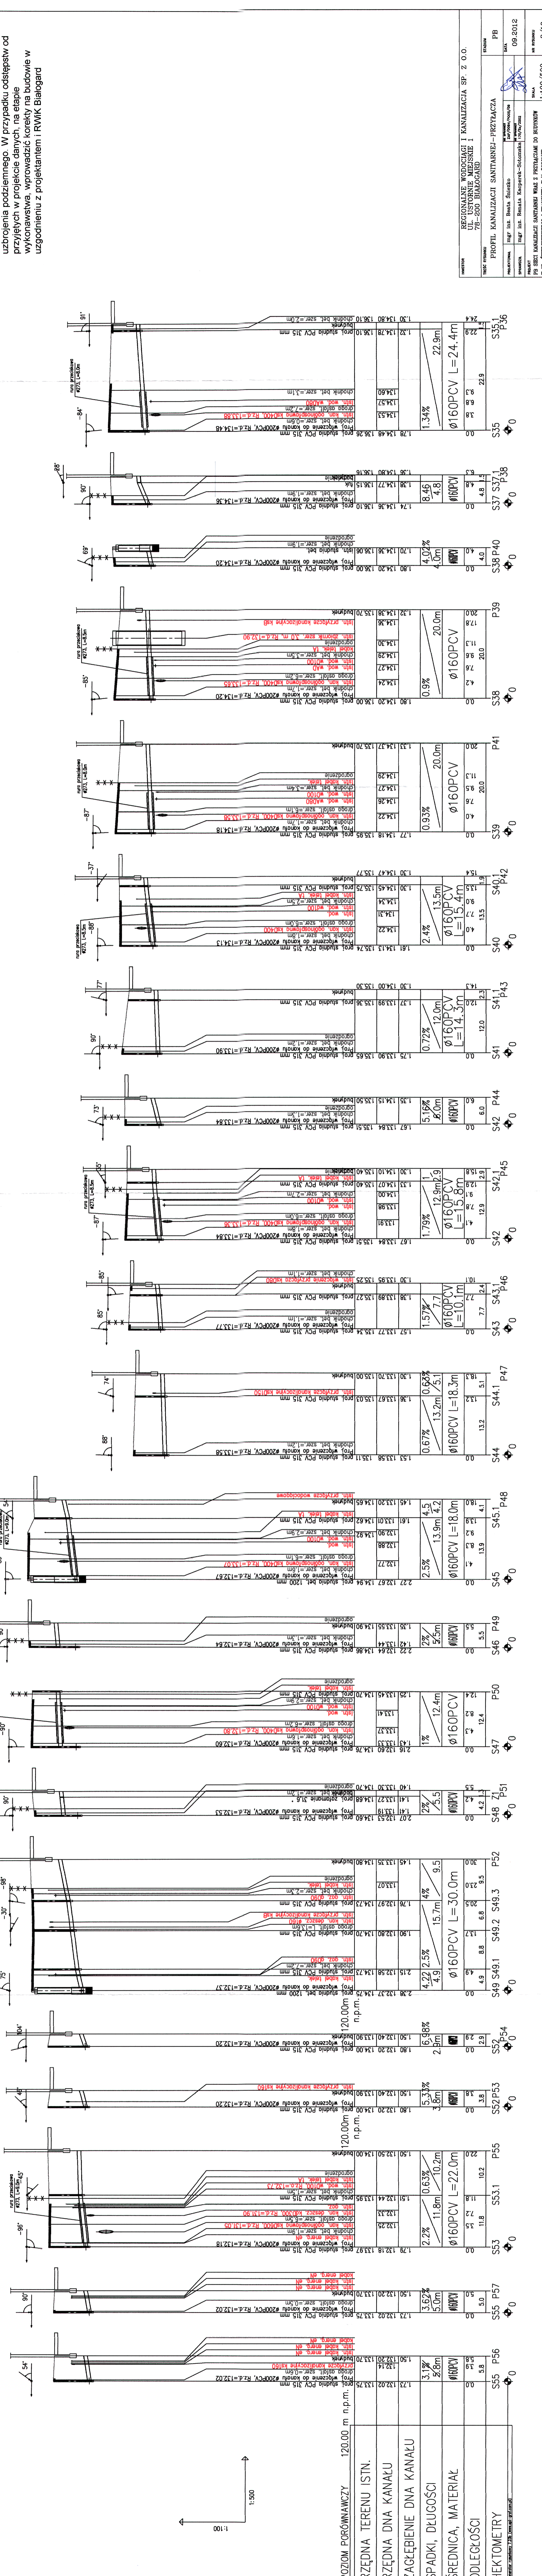

POZIOM PORÓWNAWCZY	120,00 m	n.p.m.
RZĘDNA TERENU ISTN.	134,60	134,60
RZĘDNA DŃNA KANAŁU	133,20	133,20
ZAGŁĘBIENIE DŃNA KANAŁU	1,40	1,40
SPADKI, DŁUGOŚCI	2,07	132,53
ŚREDNICA, MATERIAŁ	1,41	133,18
ODLEGŁOŚCI	1,41	133,18
HEKTOMETRY	1,41	133,18