

ZARZĄDZENIE NR 54/18
BURMISTRZA BOBOLIC
z dnia 14 czerwca 2018 r.

w sprawie ustanowienia na rzecz każdorazowego
użytkownika wieczystego/współużytkowników wieczystych (właściciela/współwłaścicieli)
działki nr 452 położonej w obrębie ewidencyjny nr 3 Miasta Bobolice
służebności gruntowej na części działki nr 453/2, obręb ewidencyjny nr 3 Miasta Bobolice

Na podstawie art. 30 ust. 1 i 2 pkt. 3 ustawy z dnia 8 marca 1990 roku o samorządzie gminnym (tekst jednolity: Dz. U. z 2017 r. poz. 1875 ze zm.), art. 13 ust. 1 i art. 25 ust. 1 ustawy z dnia 21 sierpnia 1997 r. o gospodarce nieruchomościami (tekst jednolity: Dz. U. z 2018 r. poz. 121 ze zm.) oraz § 5 Uchwały Nr XV/133/12 Rady Miejskiej w Bobolicach z dnia 27 stycznia 2012 r. w sprawie określenia zasad nabywania, zbywania i obciążania nieruchomości stanowiących własność gminy oraz ich wydzierżawiania na czas oznaczony dłuższy niż 3 lata i na czas nieoznaczony (Dziennik Urzędowy Województwa Zachodniopomorskiego z dnia 22 lutego 2012 r. poz. 407 ze zm.) zarządzam, co następuje:

§ 1. Ustanawia się na rzecz każdorazowego użytkownika wieczystego/współużytkowników wieczystych (właściciela/współwłaścicieli) działki gruntu nr **452** o powierzchni 0,2466 ha położonej w obrębie ewidencyjny nr 3 Miasta Bobolice **na czas nieokreślony służebność gruntową polegającą na prawie przejścia i przejazdu** przez działkę nr **453/2** o powierzchni 0,0260 ha położoną w obrębie ewidencyjnym nr 3 Miasta Bobolice, **z ograniczeniem wykonywania tej służebności do przejścia i przejazdu częścią działki nr 453/2 o powierzchni 64,00 m²**, zaznaczoną kolorem żółtym na załączonej do niniejszego zarządzenia mapie sytuacyjno – wysokościowej w skali 1:500.

§ 2. Z tytułu ustanowienia służebności gruntowej, opisanej w § 1 niniejszego zarządzenia, ustala się na podstawie operatu szacunkowego sporządzonego przez uprawnionego rzeczoznawcę majątkowego **jednorazowe wynagrodzenie w kwocie 880,00 zł (słownie: osiemset osiemdziesiąt złotych 00/100) + 23% podatek VAT.**


§ 3. Wykonanie zarządzenia poleca się Kierownikowi Referatu Nieruchomości i Środowiska.

§ 4. Zarządzenie wchodzi w życie z dniem podjęcia.


BURMISTRZ
mgr Mieczysława Brzoza

MAPA ZASADNICZA
 SKALA 1:500
 obr. Bobolice 3 0003
 DO CELÓW OPINIOWYCH

Załącznik do Zarządzenia Nr 54/18
 Burmistrza Bobolic z dnia 14 czerwca 2018 r.

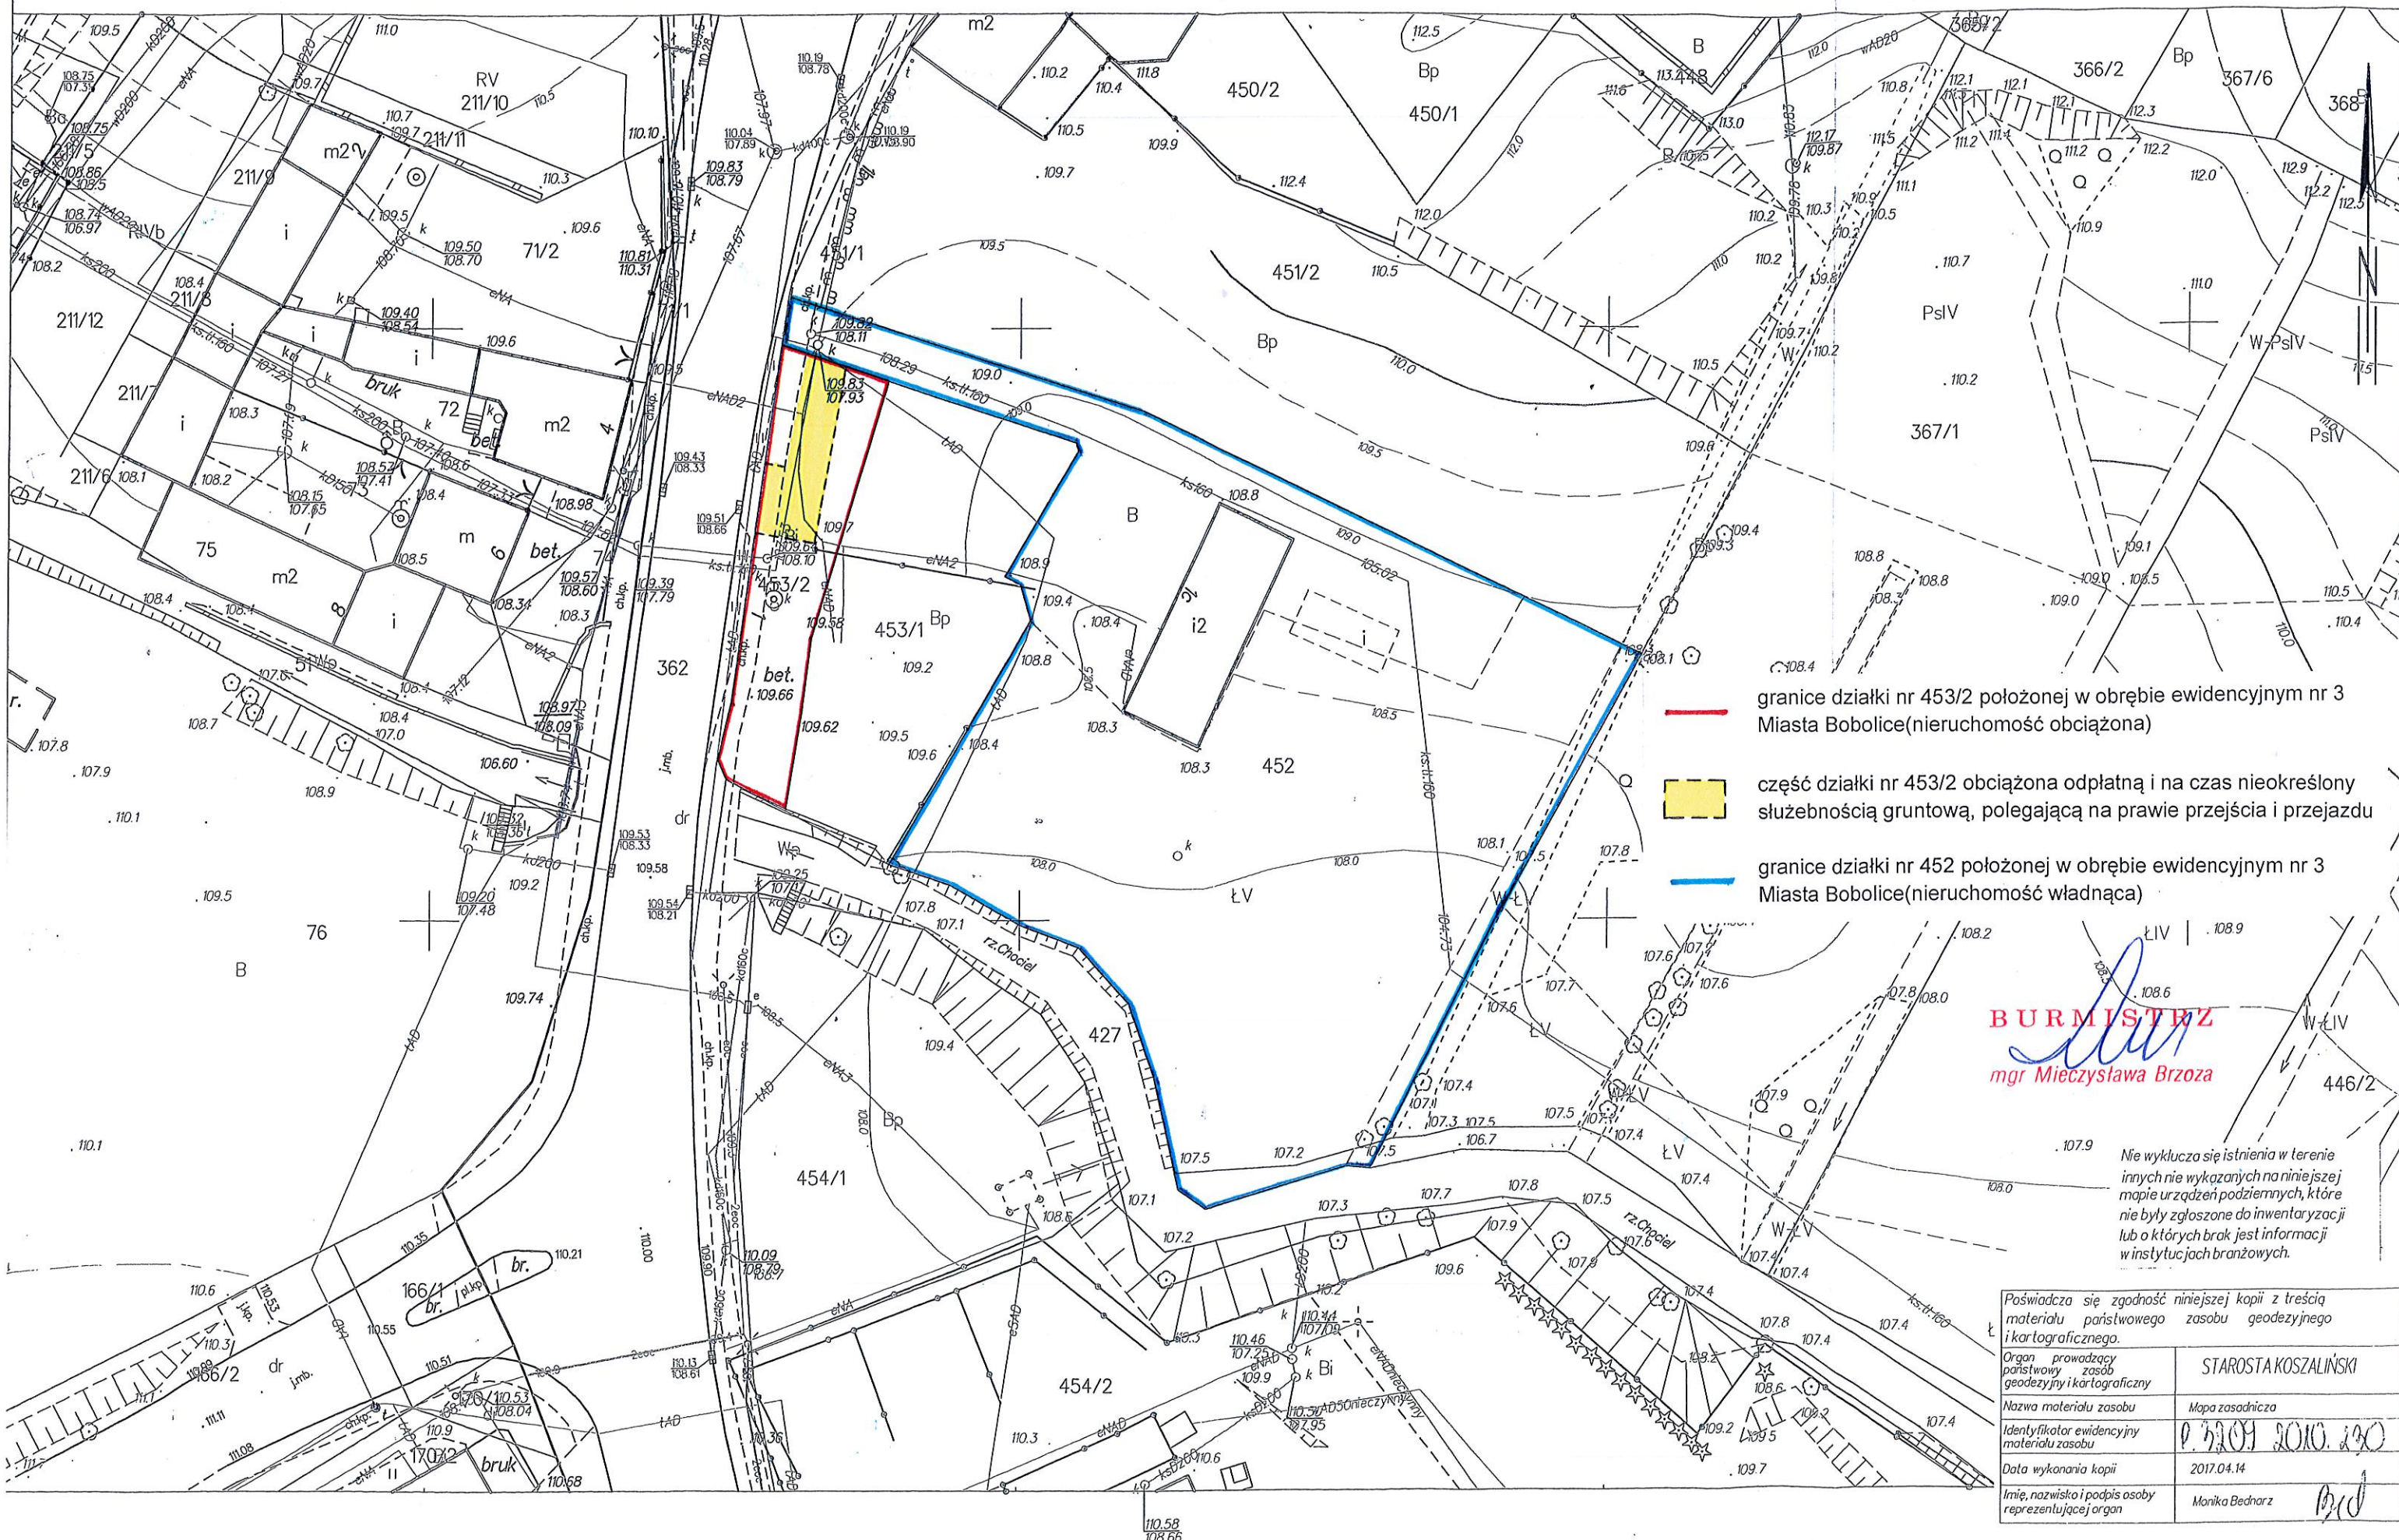

- granice działki nr 453/2 położonej w obrębie ewidencyjnym nr 3 Miasta Bobolice (nieruchomość obciążona)
- część działki nr 453/2 obciążona odpłatną i na czas nieokreślony służebnością gruntową, polegającą na prawie przejścia i przejazdu
- granice działki nr 452 położonej w obrębie ewidencyjnym nr 3 Miasta Bobolice (nieruchomość władająca)

BURMISTRZ
Mieczysław Brzoza
 mgr Mieczysław Brzoza

nie wyklucza się istnienia w terenie innych nie wykazanych na niniejszej mapie urządzeń podziemnych, które nie były zgłoszone do inwentaryzacji lub o których brak jest informacji w instytucjach branżowych.

Poświadczam zgodność niniejszej kopii z treścią materiału państwowego zasobu geodezyjnego i kartograficznego.	
Organ prowadzący państwowy zasób geodezyjny i kartograficzny	STAROSTA KOSZALIŃSKI
Nazwa materiału zasobu	Mapa zasadnicza
Identyfikator ewidencyjny materiału zasobu	0.0009.2010.100
Data wykonania kopii	2017.04.14
Imię, nazwisko i podpis osoby reprezentującej organ	Monika Bednarz <i>MB</i>